
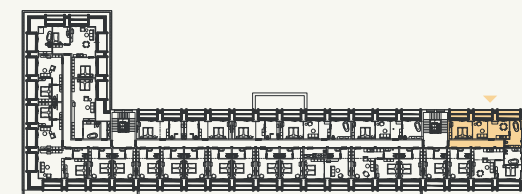


# Junior Suite DELUXE

Apartmán: #4.24

Poschodie: 4NP

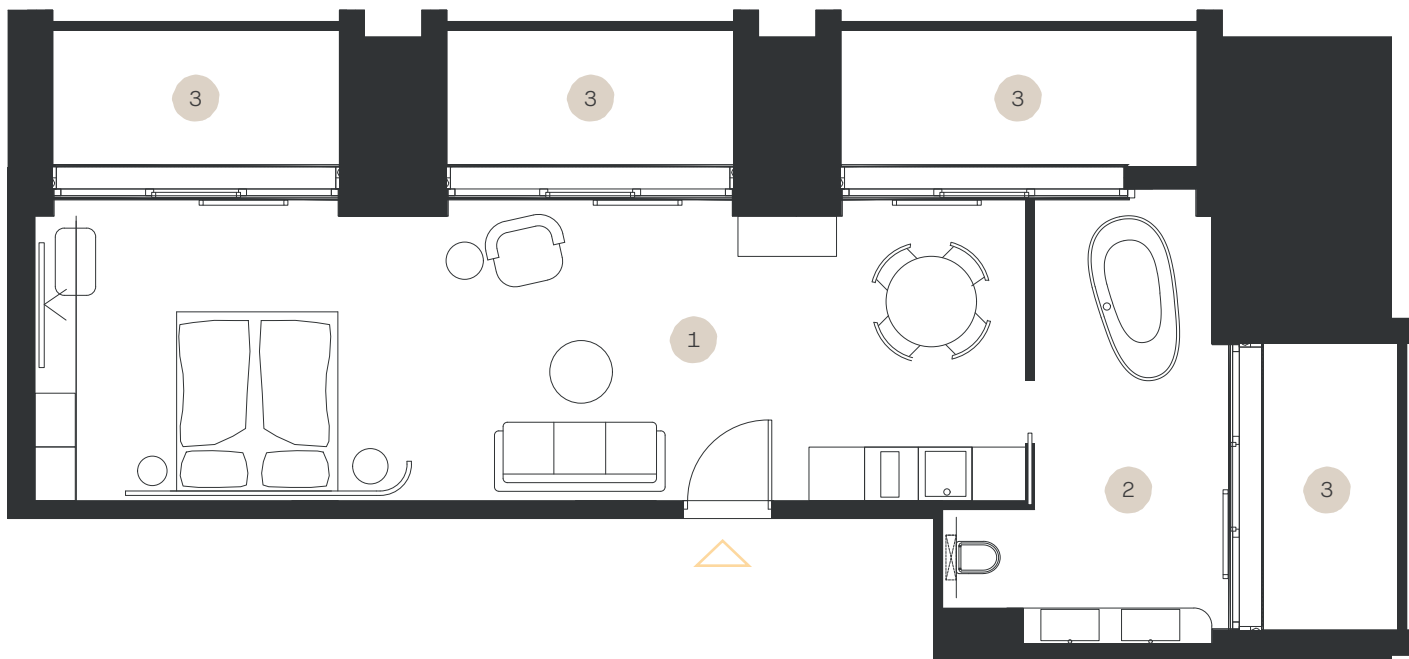

1. Obývacia izba	37,61 m <sup>2</sup>
2. Kúpeľňa + WC	12,21 m <sup>2</sup>
3. Lodžie	18,80 m <sup>2</sup>

# LEVORIAN

[www.levorian.sk](http://www.levorian.sk)  
[levorian@be-prim.sk](mailto:levorian@be-prim.sk)



**BEPRIM**  
Developer projektu

Poznámka: Vyobrazenia a výmery majú ilustračný charakter, investor si vyhradzuje právo na úpravy.

Výmera interiéru: 49,82 m<sup>2</sup>  
Výmera exteriéru: 18,80 m<sup>2</sup>

**Celková výmera: 68,62 m<sup>2</sup>**